

### Konferenzraum 1-4 – Parlamentarische Bestuhlung Einzelbelegung

- Aufzug
- Technische Einrichtungen
- Säulen
- Stühle
- Tische

- Technik:  
 Telefon (analog, ISDN, S0)  
 W-Lan  
 Klimatisierung  
 Verdunkelung

K1 100 m<sup>2</sup>

70 Plätze

K2 60 m<sup>2</sup>


35 Plätze

K3 60 m<sup>2</sup>

35 Plätze

K4 80 m<sup>2</sup>

45 Plätze

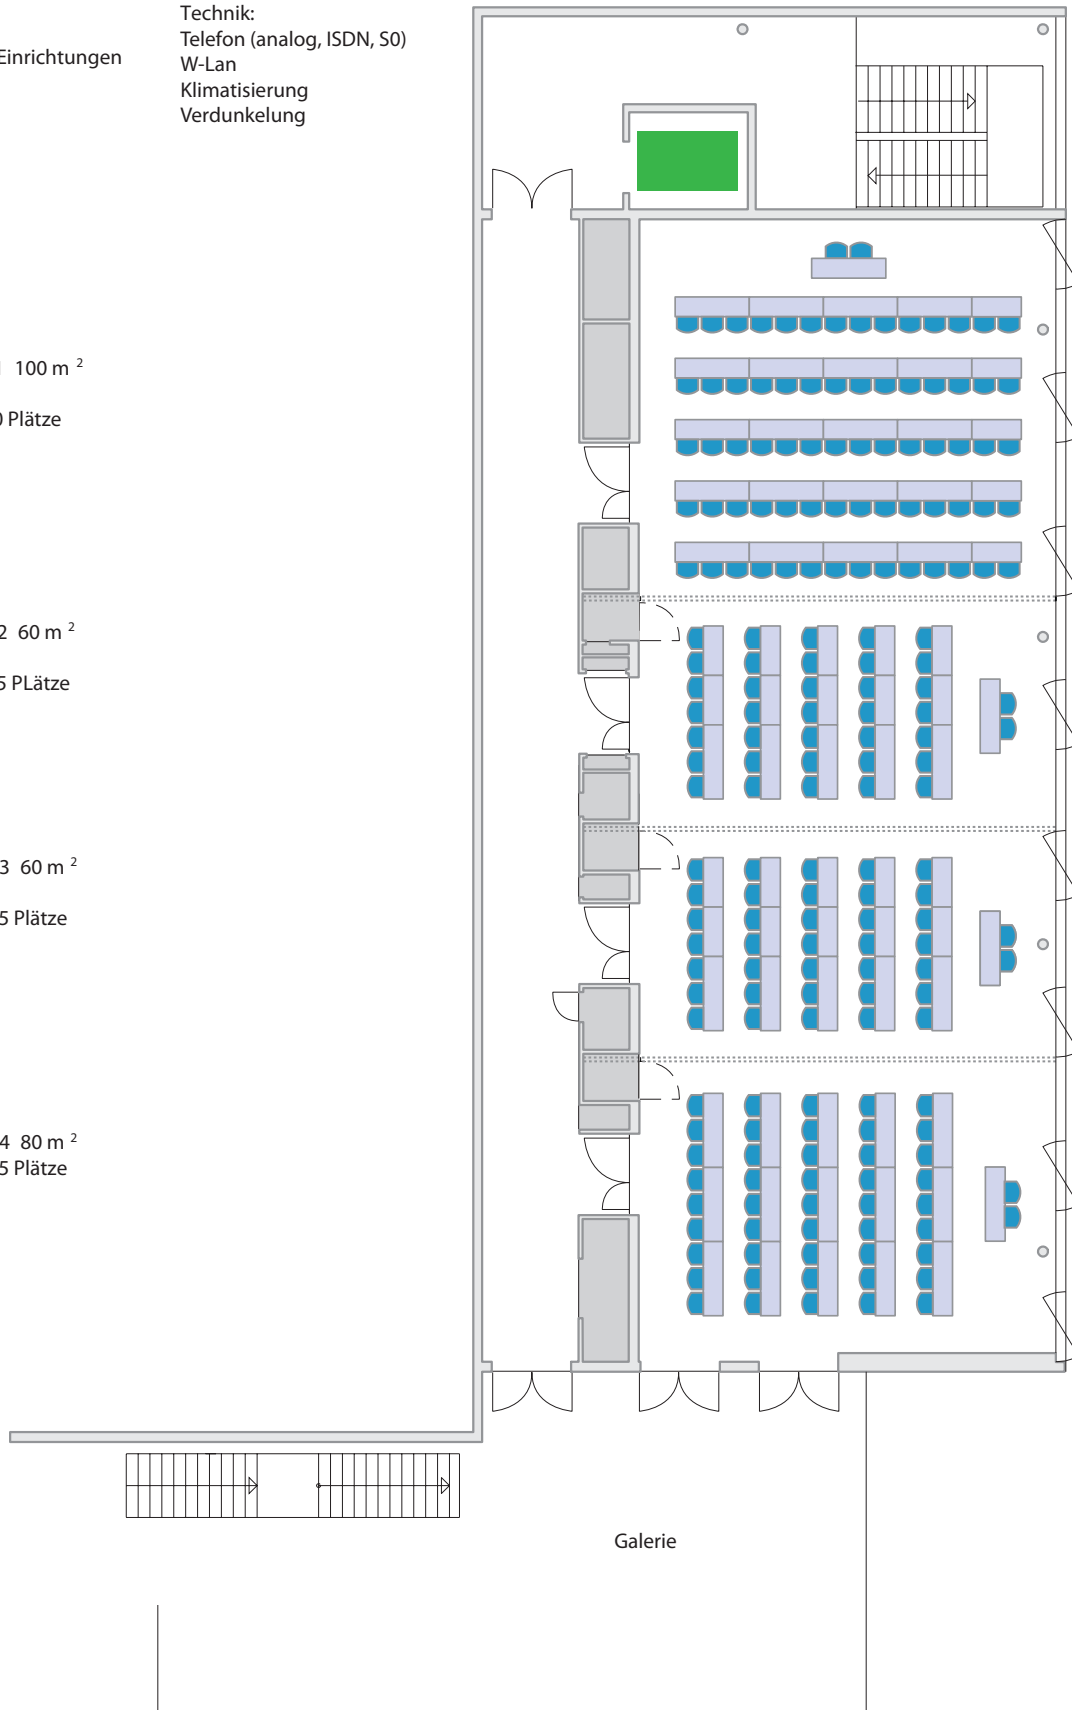

Galerie